
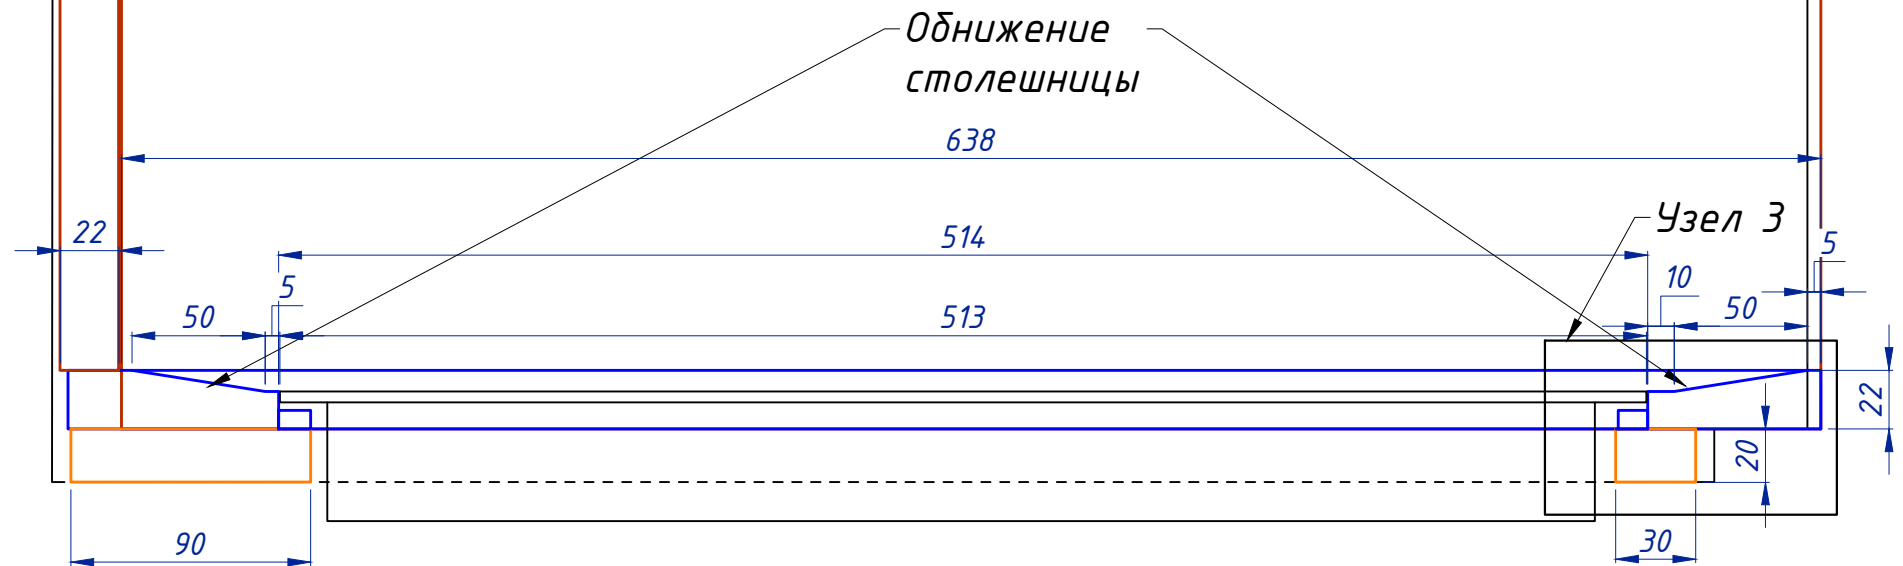


Столешница с варочной.

1-1

Узел 3

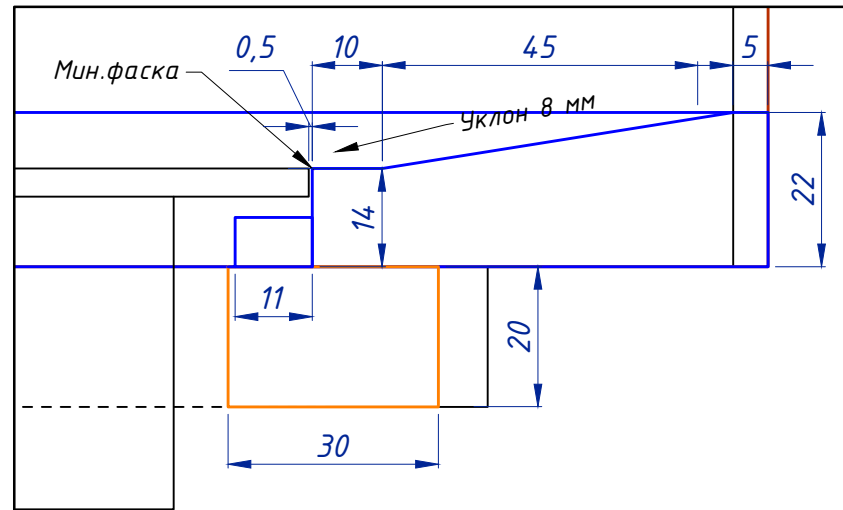

№ Заявки	Лист	Листов
Л-80	3	5